


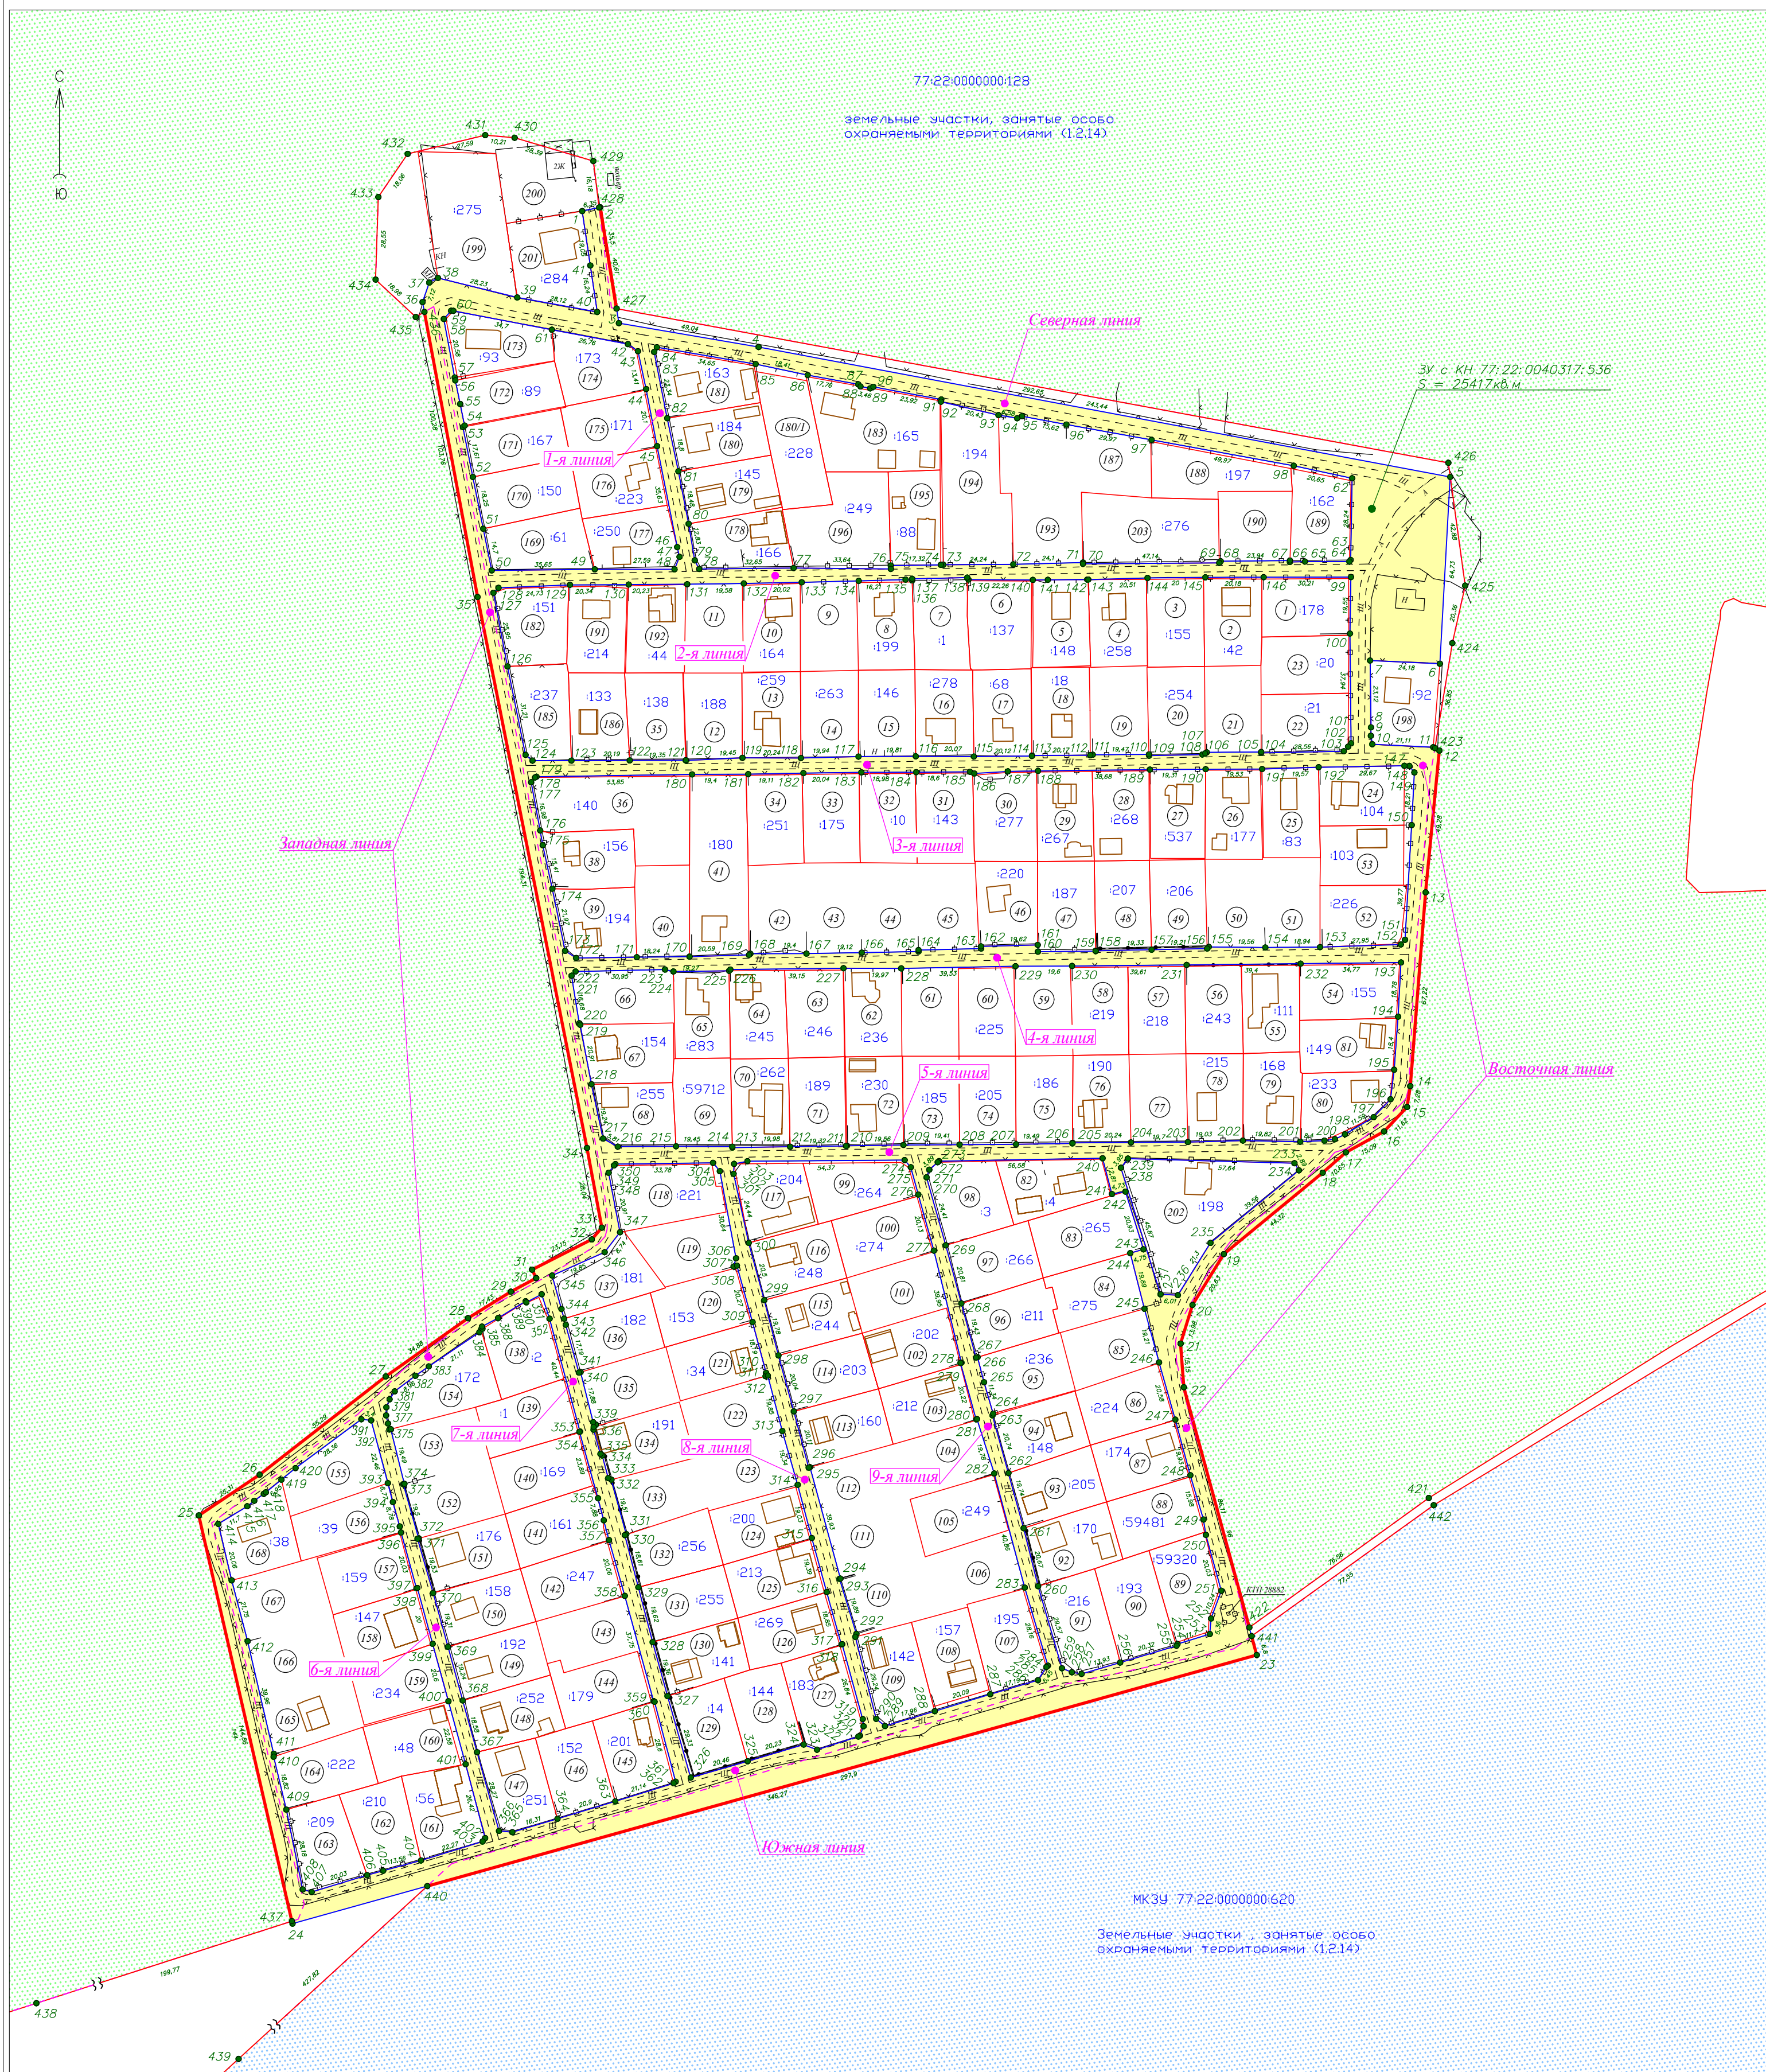

Условные знаки

- | | |
|--|--|
|  | – <i>металлический забор</i> |
|  | – <i>деревянный забор</i> |
|  | – <i>забор из сетки-рабицы</i> |
|  | – <i>металлический забор на бетонном основании</i> |
|  | – <i>деревянный забор на бетонном основании</i> |
|  | А – <i>асфальт</i> |
|  | Щ – <i>щебень</i> |
|  | КН – <i>каменное нежилое</i> |
|  | Н – <i>нежилое</i> |
|  | МН – <i>металлическое жилище</i> |
|  | ДЖ – <i>двухэтажное жилище</i> |

- КТП 28882 – комплексная трансформаторная подстанция
 (101) – номер земельного участка
- границы ЗУ по сведениям ЕПРН
 — границы ОКС по сведениям ЕПРН
 — границы ЗУ по исправлению реестровой ошибки
 - - - - - границы ЗУ прекращающие свое существование

Судебная землеустроительная экспертиза		
Схема 5 (2 вариант установления границ земельного участка)		Земельные участки, расположенные по адресу: г.Москва, поселение Роговское, вблизи п.Рогово (территория СНТ "Сосны")
Эксперт	Маль Е.С.	
Номер	206/24	